


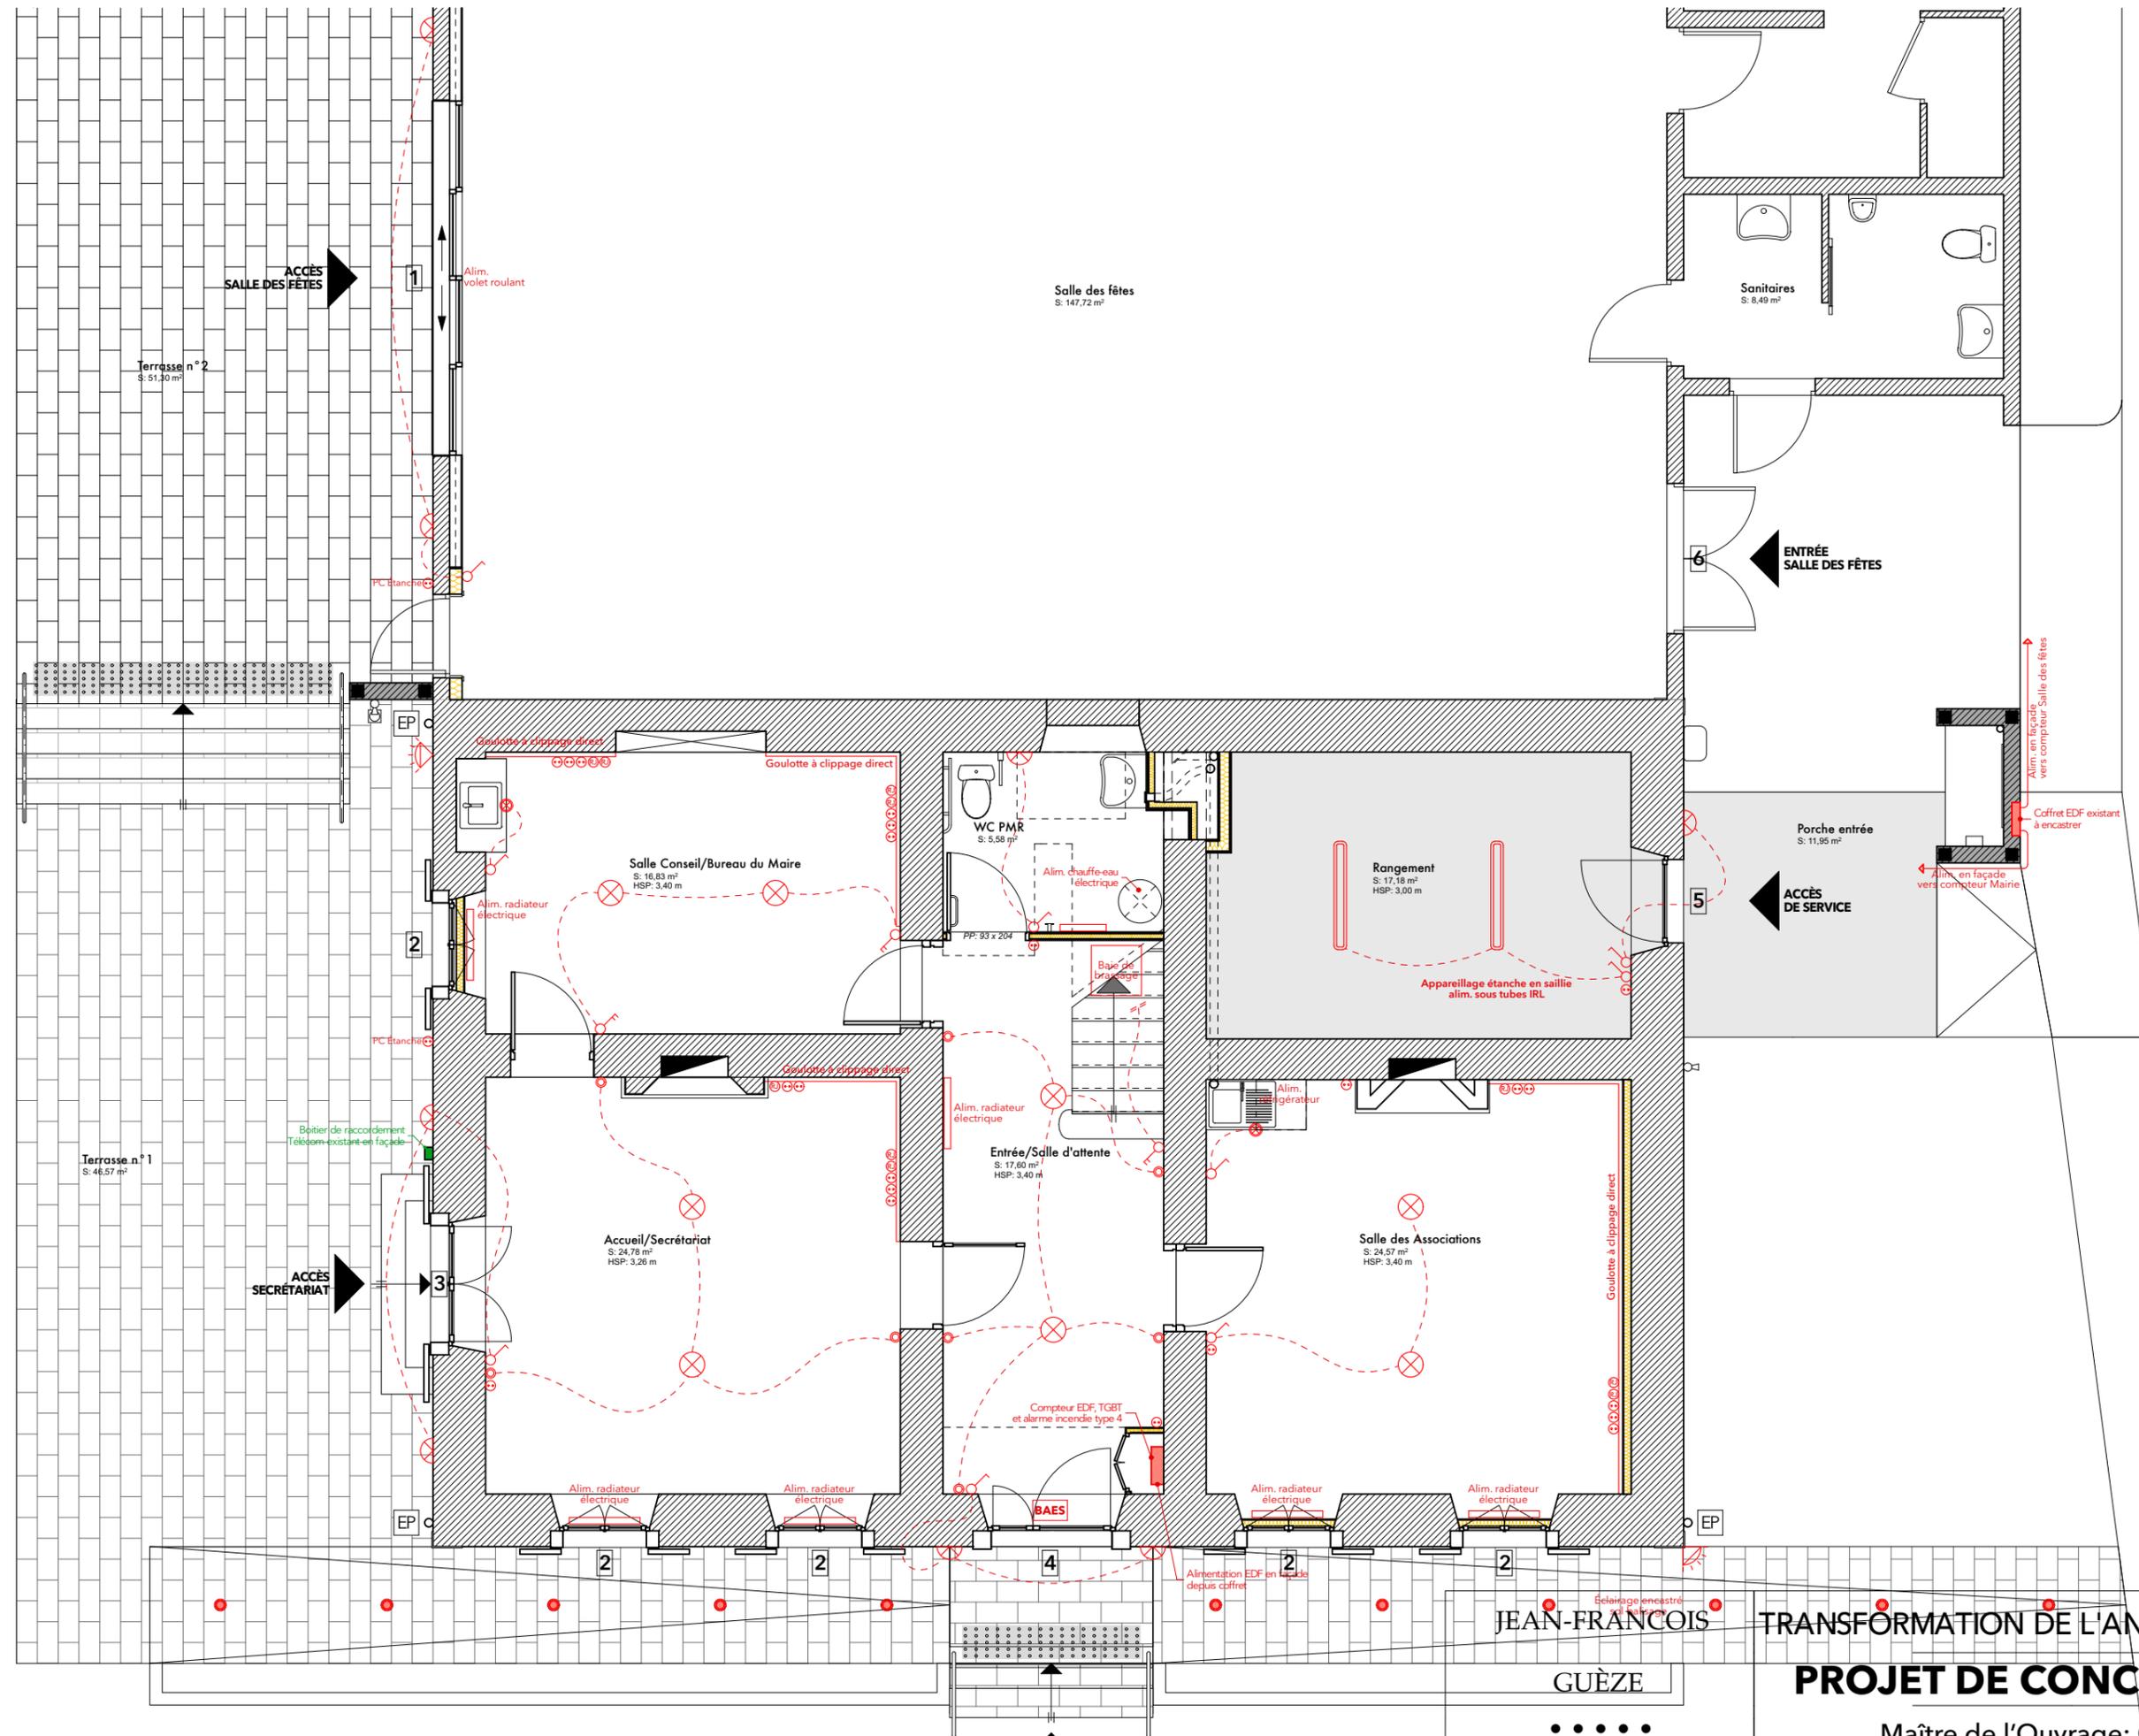

- LÉGENDE:**
- Luminaire type spot encastré
 - Point lumineux central
 - Point lumineux en applique
 - Point lumineux central étanche
 - Point lumineux étanche sur interrupteur crépusculaire et détecteur de présence
 - Éclairage extérieur encastré au sol pour balisage
 - Interrupteur simple allumage
 - Interrupteur va-et-vient
 - Interrupteur bouton poussoir
 - Prise de courant 16A+T (étanche extérieur)
 - Prise RJ45 / téléphone
 - BAES Bloc autonome d'éclairage de sécurité
 - Goulotte à clippage direct



JEAN-FRANCOIS
GUÈZE
•••••
ARCHITECTE DPLG

TRANSFORMATION DE L'ANCIEN PRESBYTÈRE EN MAIRIE
PROJET DE CONCEPTION GÉNÉRALE
Maître de l'Ouvrage: Commune de Préneron

10 **PLAN ÉLECTRIQUE Niveau 1 - ÉCH: 1/75°**